


# XÃ CỔ ĐẠM

TRÍCH ĐO KHU ĐẤT PHỤC VỤ GIAO DẤT, CẤP GCNQSDĐ VÀ CHÍNH LÝ HỒ SƠ ĐỊA CHÍNH

HỆ TOẠ ĐỘ VN - 2000. TỜ SỐ 18 ( 061 530-8- B )

( CÔNG TRÌNH QUY HOẠCH TỔNG MẶT BẰNG SỬ DỤNG ĐẤT THÔN VĂN THANH BẮC

TỈNH HÀ TĨNH - HUYỆN NGHI XUÂN

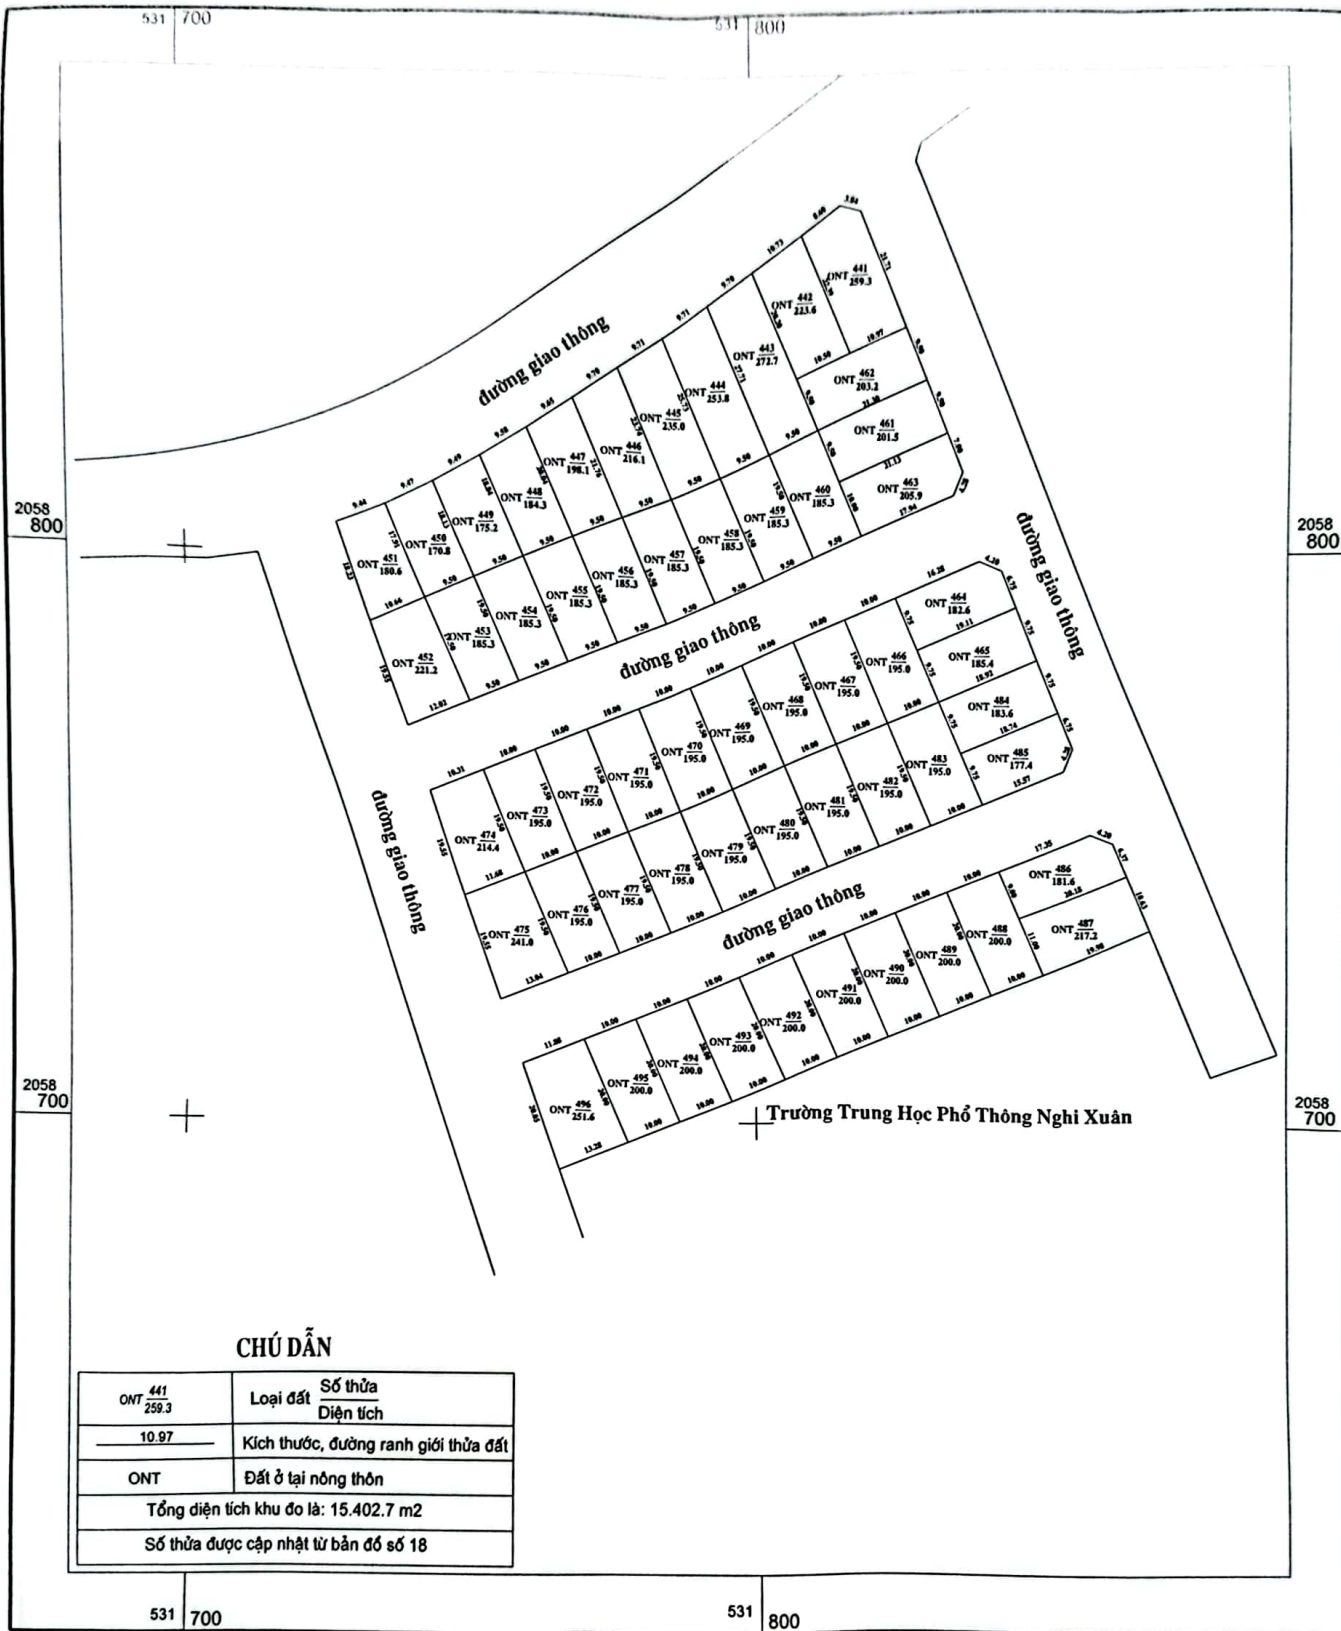

Ngày 15 tháng 4 năm 2025  
Người thực hiện

Ngày 15 tháng 4 năm 2025  
Người kiểm tra

Ngày tháng năm 2025  
TM.UBND xã Cổ Đạm  
Chủ tịch

Duyệt, ngày 15 tháng 4 năm 2025  
Văn phòng ĐK đất đai chi nhánh Nghi Xuân  
Giám đốc

Trần Ngọc Toàn

Nguyễn Hồng Quân



Võ Hà Phương